


**План застройки
площадки для проведения демонстрационного экзамена
по компетенции «Ветеринария» КОД 1.2
2020 год**

Общая площадь 180м²

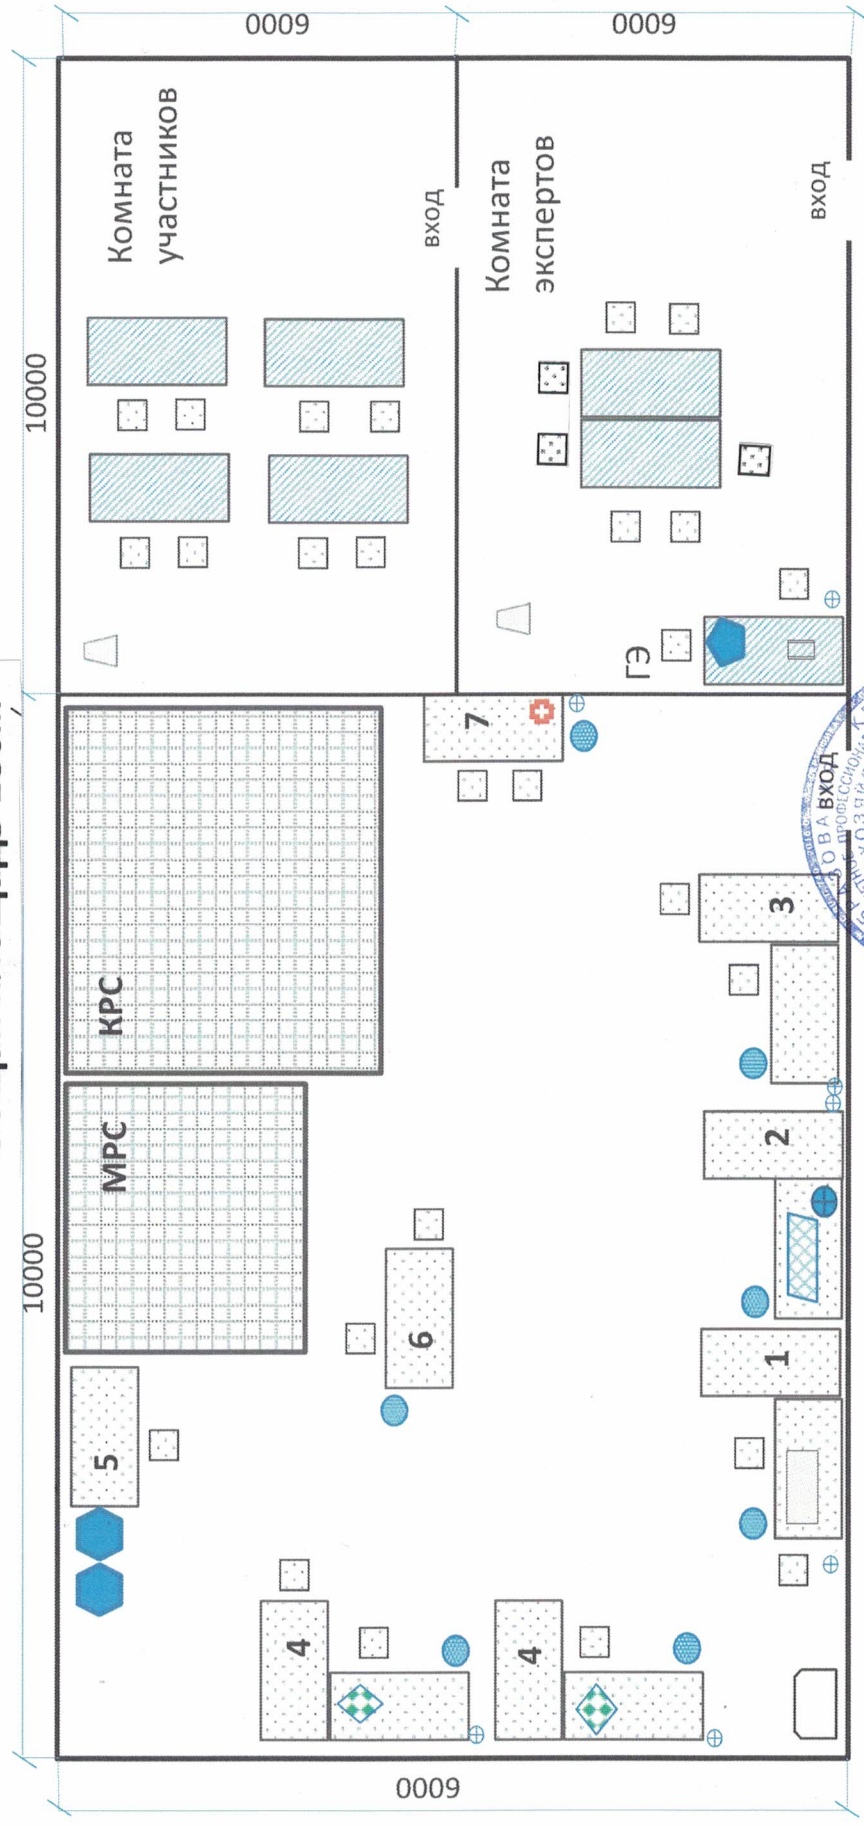

Примечания Комнаты участников и экспертов располагается в кабинетах, расположенных рядом с экзаменационной площадкой

Директор КГБПОУ «Уярский сельскохозяйственный техникум»



С. Аветисян

Условные обозначения к Плану застройки

1		Рабочие места
		Клетки для домашних животных и птицы
		Стойло для КРС, загон для МРС
		Инструментальный стол
		Ученический стол
		Аппарат УЗИ
		Ноутбук
		Принтер
		Тренажер для отработки введения лекарственных веществ
		Тренажер для отработки выполнения швов
		Стул с мягким сидением
		Урна
		Огнетушитель
		Аптечка
		Раковина со сливом
		Вешалка
		220V

